


Midlertidigt byrum i Juelsgade

Gadens store rum nedbrydes af plantekummer i varierende størrelse. Kummerne placeres så de orienterer sig mod gadens aktive facader, eller hvor rummet ellers ønskes "nedbrudt". For at styrke det maritime havne præg udføres kummerne i cortenstål eller anden metal. Foran restaurationer, bodega o.l anlægges desuden et trædæk, hvorpå der kan anrettes siddemøblement og overdække (parasoller o.l.). Der vil også kunne etableres træbænke rundt om visse plantekummer.

Plantekummerne beplantes med sivgræsser og klitroser eller anden strandrelateret beplantning som f.eks nålebuske/træer og lyngplanter. Stemningsbelysning kan etableres som lyskæde mellem lygtepæle eller effektbelysning af beplantning i plantekummer. En mindre "sandstrand" kan anlægges op mod den lave facade ved siden af bageriet.

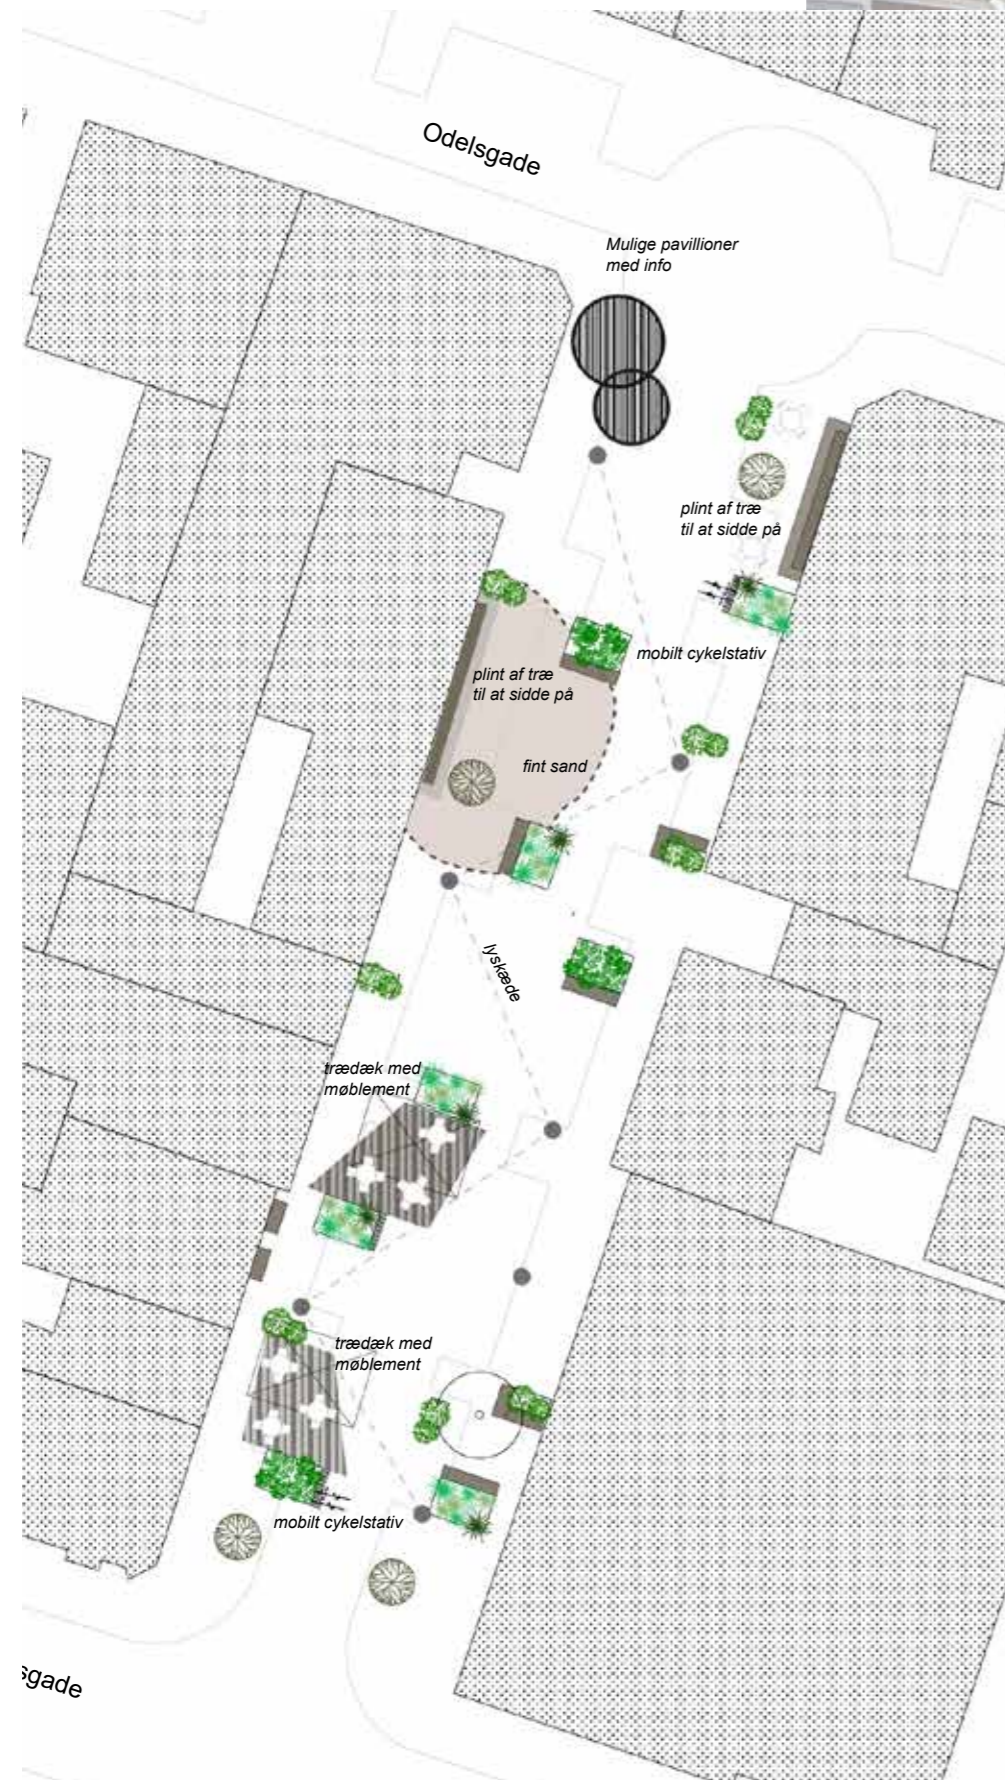

Projektet er gennemført

Igangværende pilotprojekt.
JUELSGADE

Et spændende projekt, som i sommermånederne kan give bymidten en ny dimension - evt. med streetfood.